




BANHEIRO
ESC 1/50

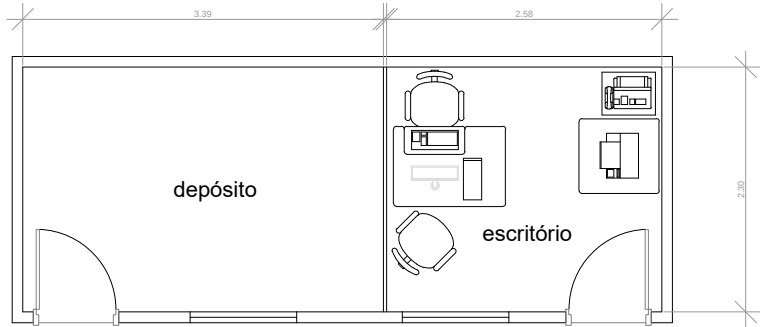

CONTAINER ESCRITORIO
ESC 1/50

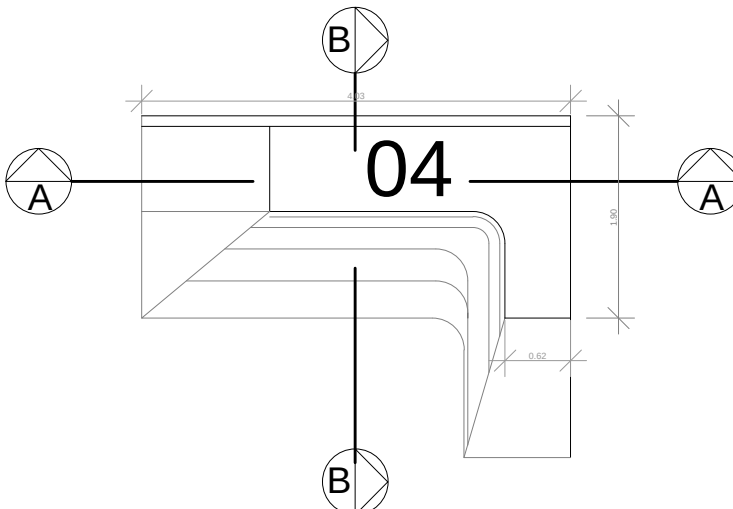


04

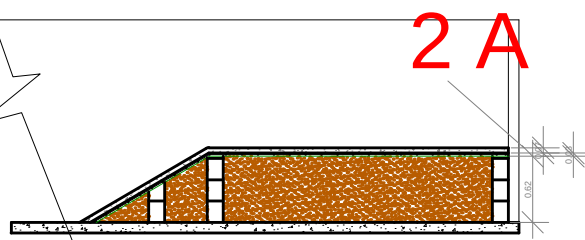

2 A


CORTE AA
ESC 1/50

2 A

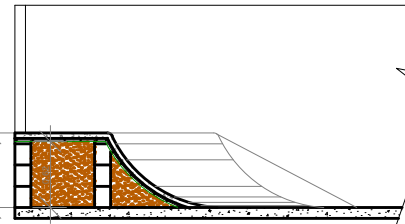


CORTE BB
ESC 1/50

2 A

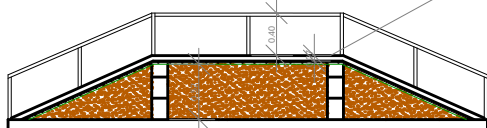


CORTE CC
ESC 1/50

2 A

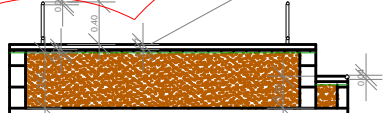


CORTE DD
ESC 1/50

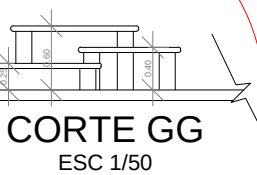


CORTE GG
ESC 1/50

B


CORTE EE
ESC 1/50

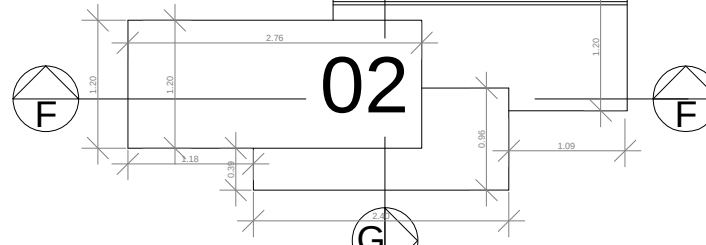


CORTE FF
ESC 1/50

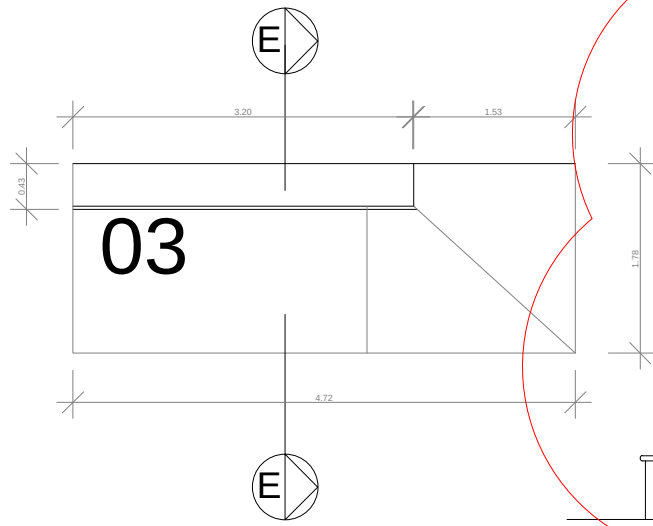

03

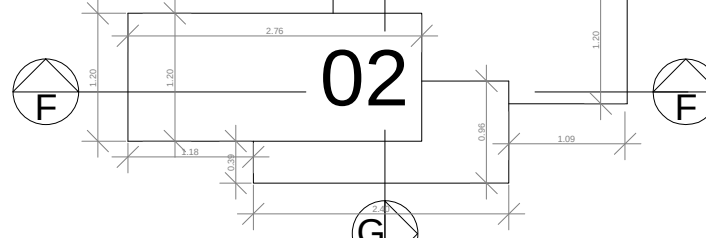

02

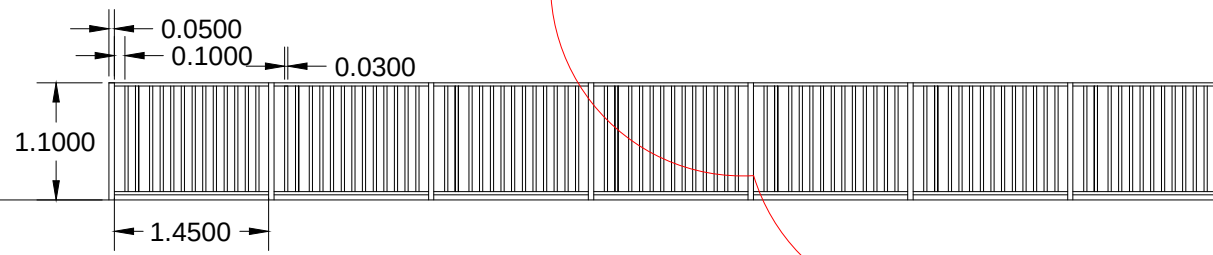

DETALHE GUARDA CORPO
ESC 1/50


PLANTA BAIXA LOCAÇÃO DA OBRA

Escala 1/250



PLANTA BAIXA À DEMOLIR E RETIRAR

Escala 1/250

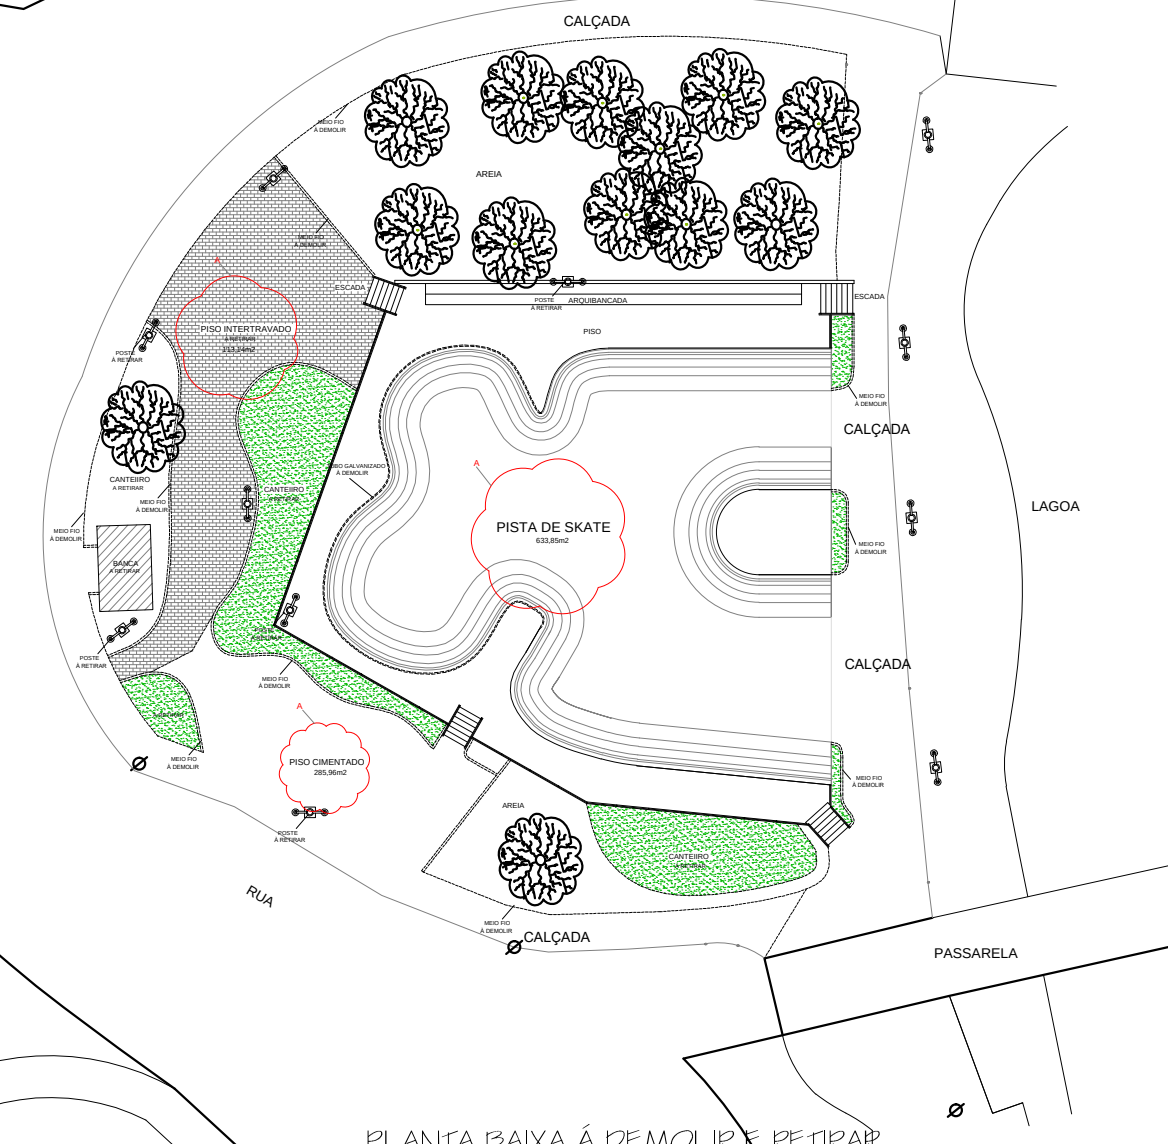

B	A- REVISÃO DAS ESPESURAS DA LAJE DOS OBSTÁCULOS (0,07m)	ABRIL/2018	AM	DANILO	DANILO
A	A- REVISÃO PLANTA CONSTRUIR DEMOLIR	FEV/2018	AM	DANILO	DANILO
O	B- REVISÃO DETALHE OBSTÁCULOS	JULHO/2017	AM	DANILO	DANILO
0	EMISSÃO FINAL	DATA	EXEC.	VERIF.	APROV.
REV.	DESCRIÇÃO	DATA	EXEC.	VERIF.	APROV.
 PREFEITURA SAQUAREMA TRABALHO E RESPEITO		APROVADO			
SECRETARIA DE OBRAS E URBANISMO		SECRETÁRIO DE OBRAS E URBANISMO			
TÍTULO		MODERNIZAÇÃO DA PISTA DE SKATE DETALHAMENTO E PLANTA DEMOLIR			
LOCAL		RUA BARÃO DE SAQUAREMA - CENTRO		ARQ. ELETRÔNICO DE-106.17-ARQ-201-B.DWG	
PROJETO		RESPONSÁVEL - CAU/CREA		Nº DE-106.17-ARQ-201	
ESCALA		INDICADAS		DATA JULHO/2017	
				PRANCHAS 01/01	