



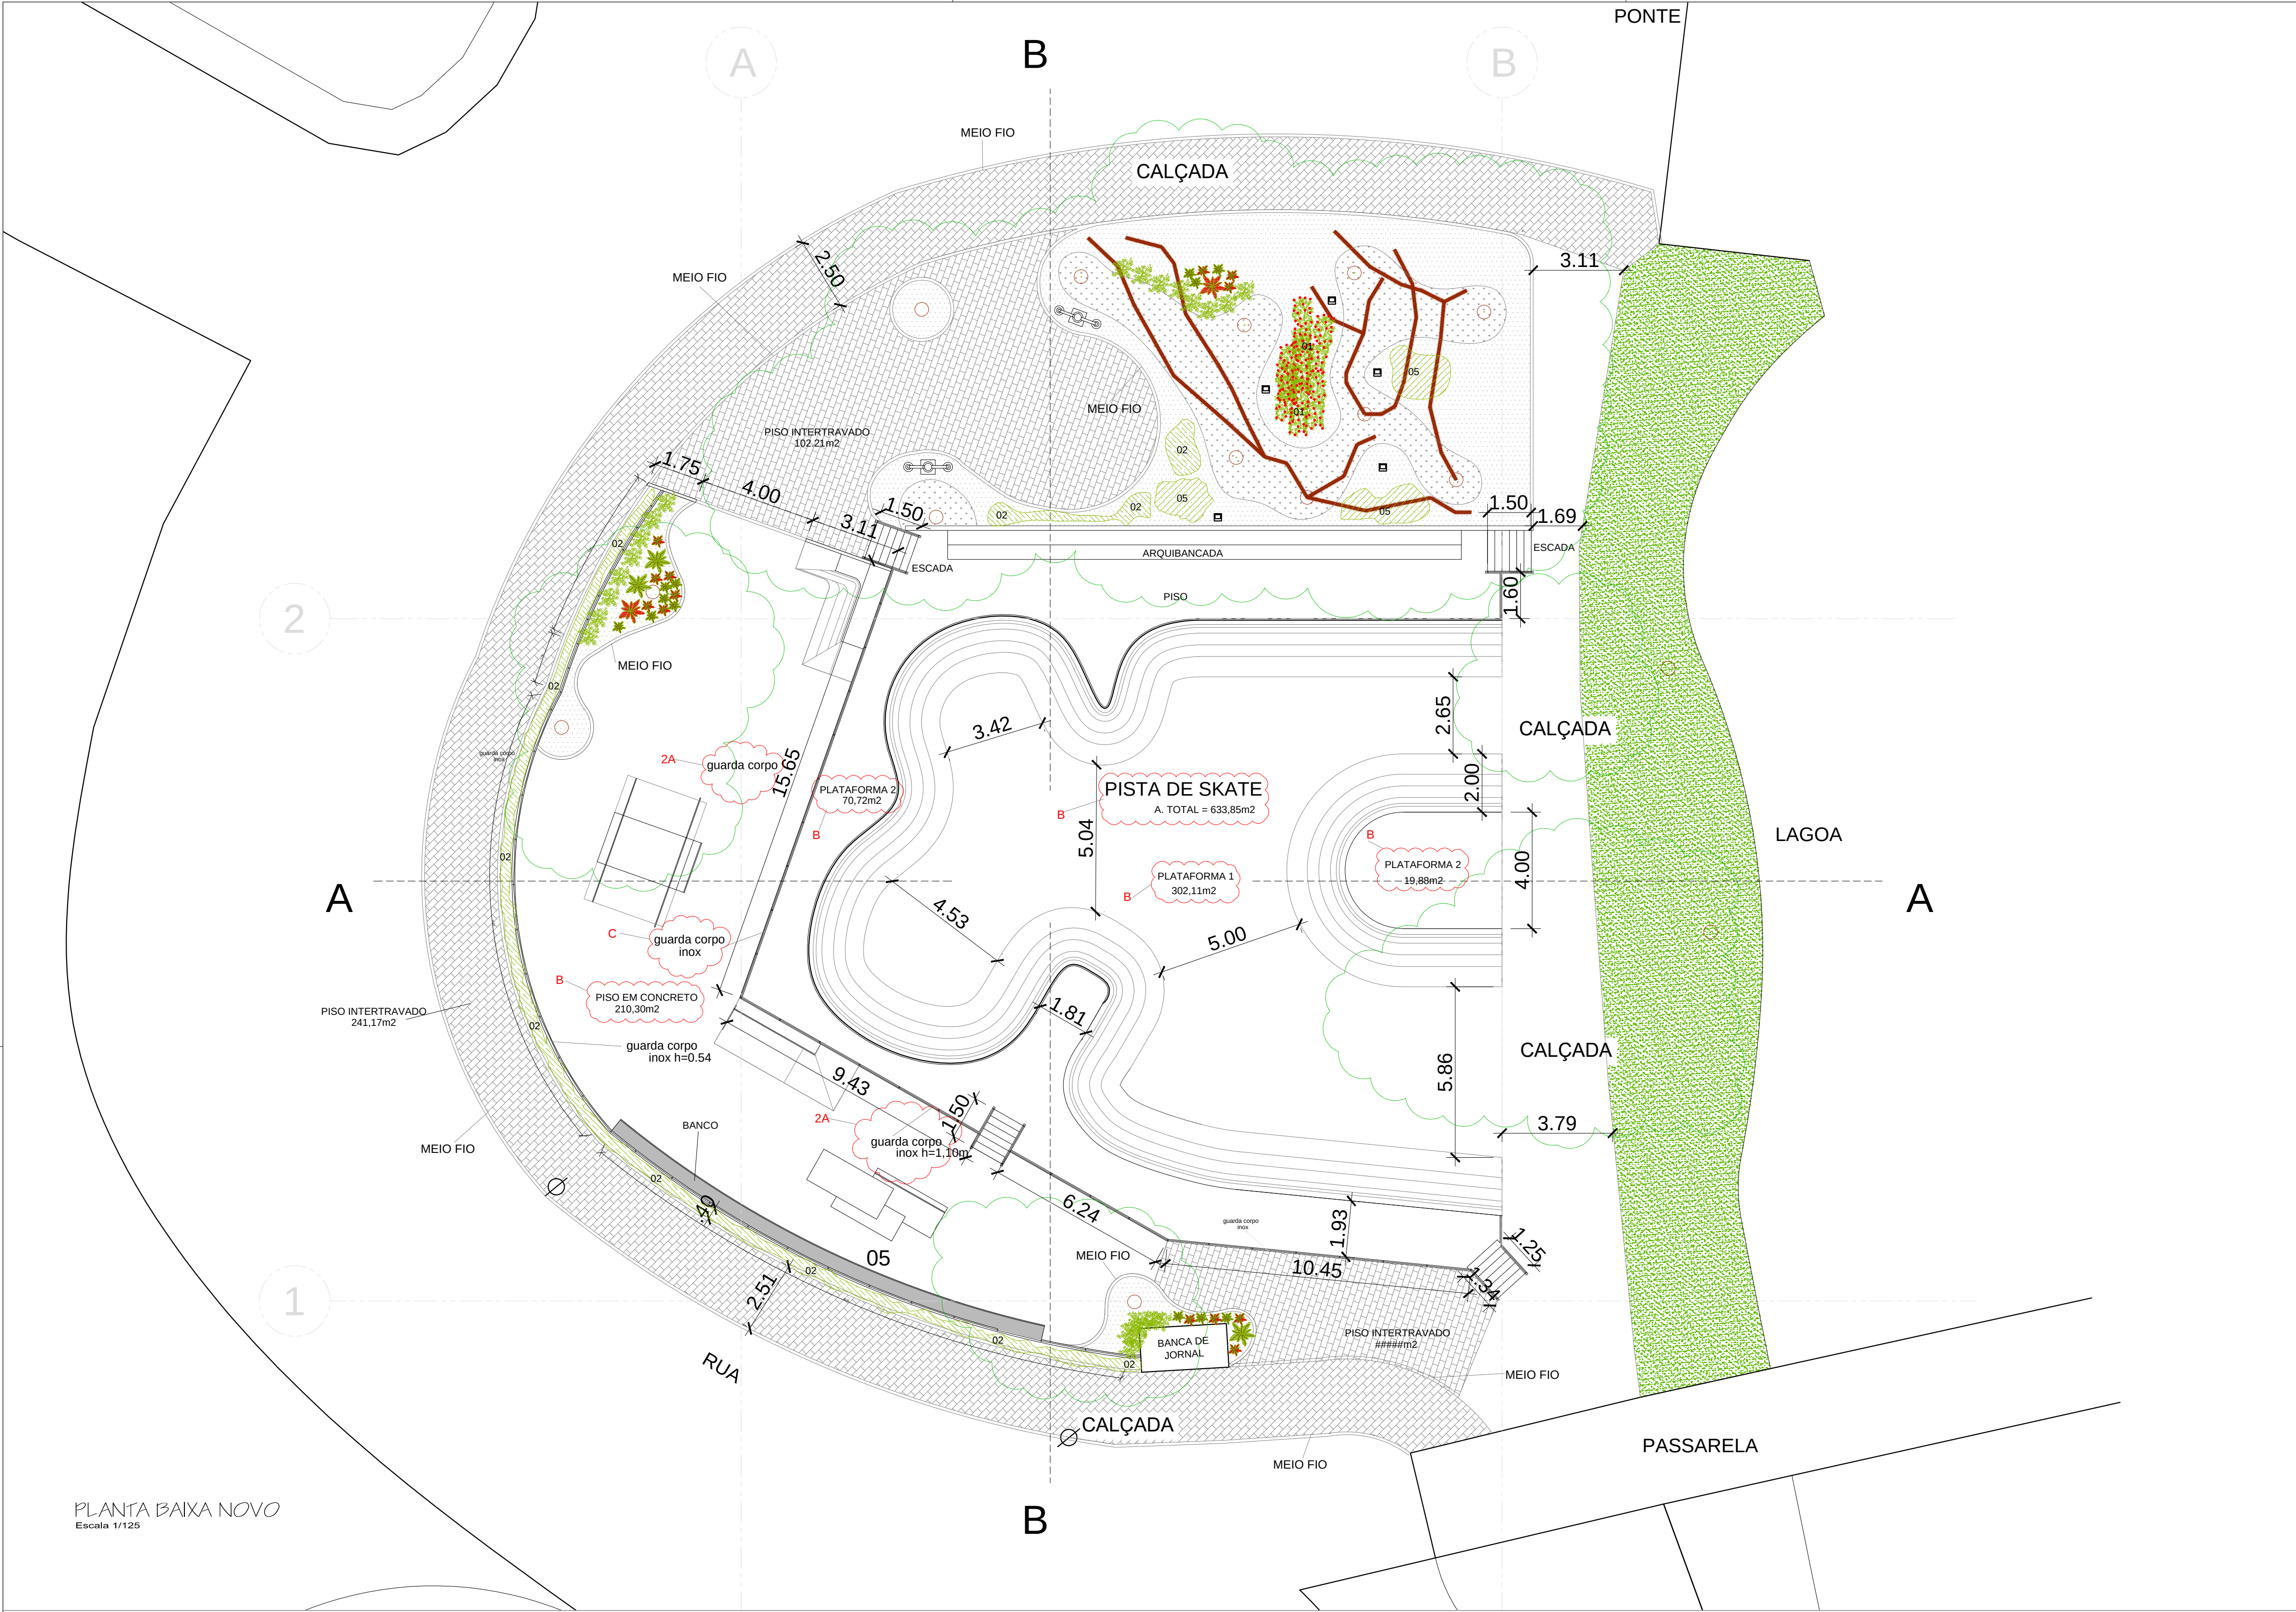

PLANTA BAIXA NOVO
Escala 1/125



CORTE B-B
Escala 1/125

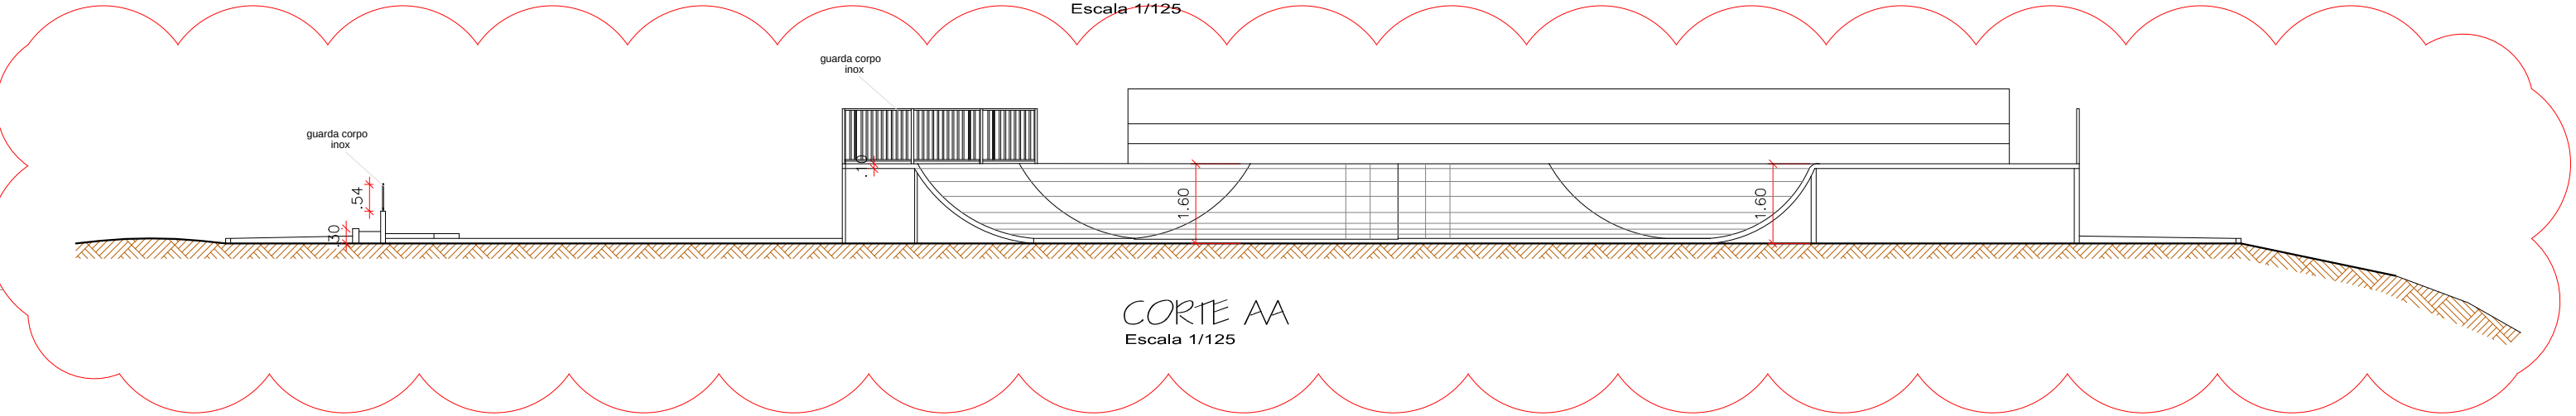

A

CORTE A-A
Escala 1/125

- REFLETOR OU SPOT LED 50W - 4200lum
- PEDRISCO BRANCO - 126,42m²
- OPHIOPOGON JAPONICUS - GRAMA PRETA - 59,35m²
- 01 CAMARÃO VERMELHO - JUSTICIA BRANDEGEANA - 6,79m²
- 02 - IXORA - IXORA COCCINEA - 96,16m²
- 03 - ZAMIOCULCAS - ZAMIOCULCAS ZAMIIFOLIA - 7,17m²
- 04 - BROMÉLIA (VARIADA) - AECHMEA (VARIADA) - REPLANTAR EXISTENTES
- 05 - CLÚSIA - CLUSIA FLUMINENSIS - REPLANTAR EXISTENTES

B	A - REVISÃO NAS MEDIDAS DAS COTAS DOS GUARDAS CORPOS DE INOX		ABRIL/2018	AM	DANILO	DANILO
A	A - REVISÃO NO CORTE AA / B - REVISÃO NAS ÁREAS DE PISO DA PISTA E ESPAÇO STREET		FEV/2018	AM	DANILO	DANILO
C	C - INDICAÇÃO E CORTAS DO QUADRA CORPO DE INOX		JULHO/2017	AM	DANILO	DANILO
0	EMISSÃO INICIAL					
REV.	DESCRIÇÃO		DATA	EXEC.	VERIF.	APROV.
 PREFEITURA SAQUAREMA TRABALHO E RESPEITO			APROVADO			
			SECRETÁRIO DE OBRAS E URBANISMO			
SECRETARIA DE OBRAS E URBANISMO						
TÍTULO						
MODERNIZAÇÃO DA PISTA DE SKATE						
PLANTA BAIXA A CONSTRUIR E CORTES						
LOCAL			RUA BARÃO DE SAQUAREMA - CENTRO			
			ARG. ELETRÔNICO DE-106.17-ARQ-001=B.DWG			
PROJETO			N°			
			DE-106.17-ARQ-001			
RESPONSÁVEL - CAU/CREA			ESCALA	DATA	PRANCHAS	
			INDICADAS	JULHO/2017	02/02	