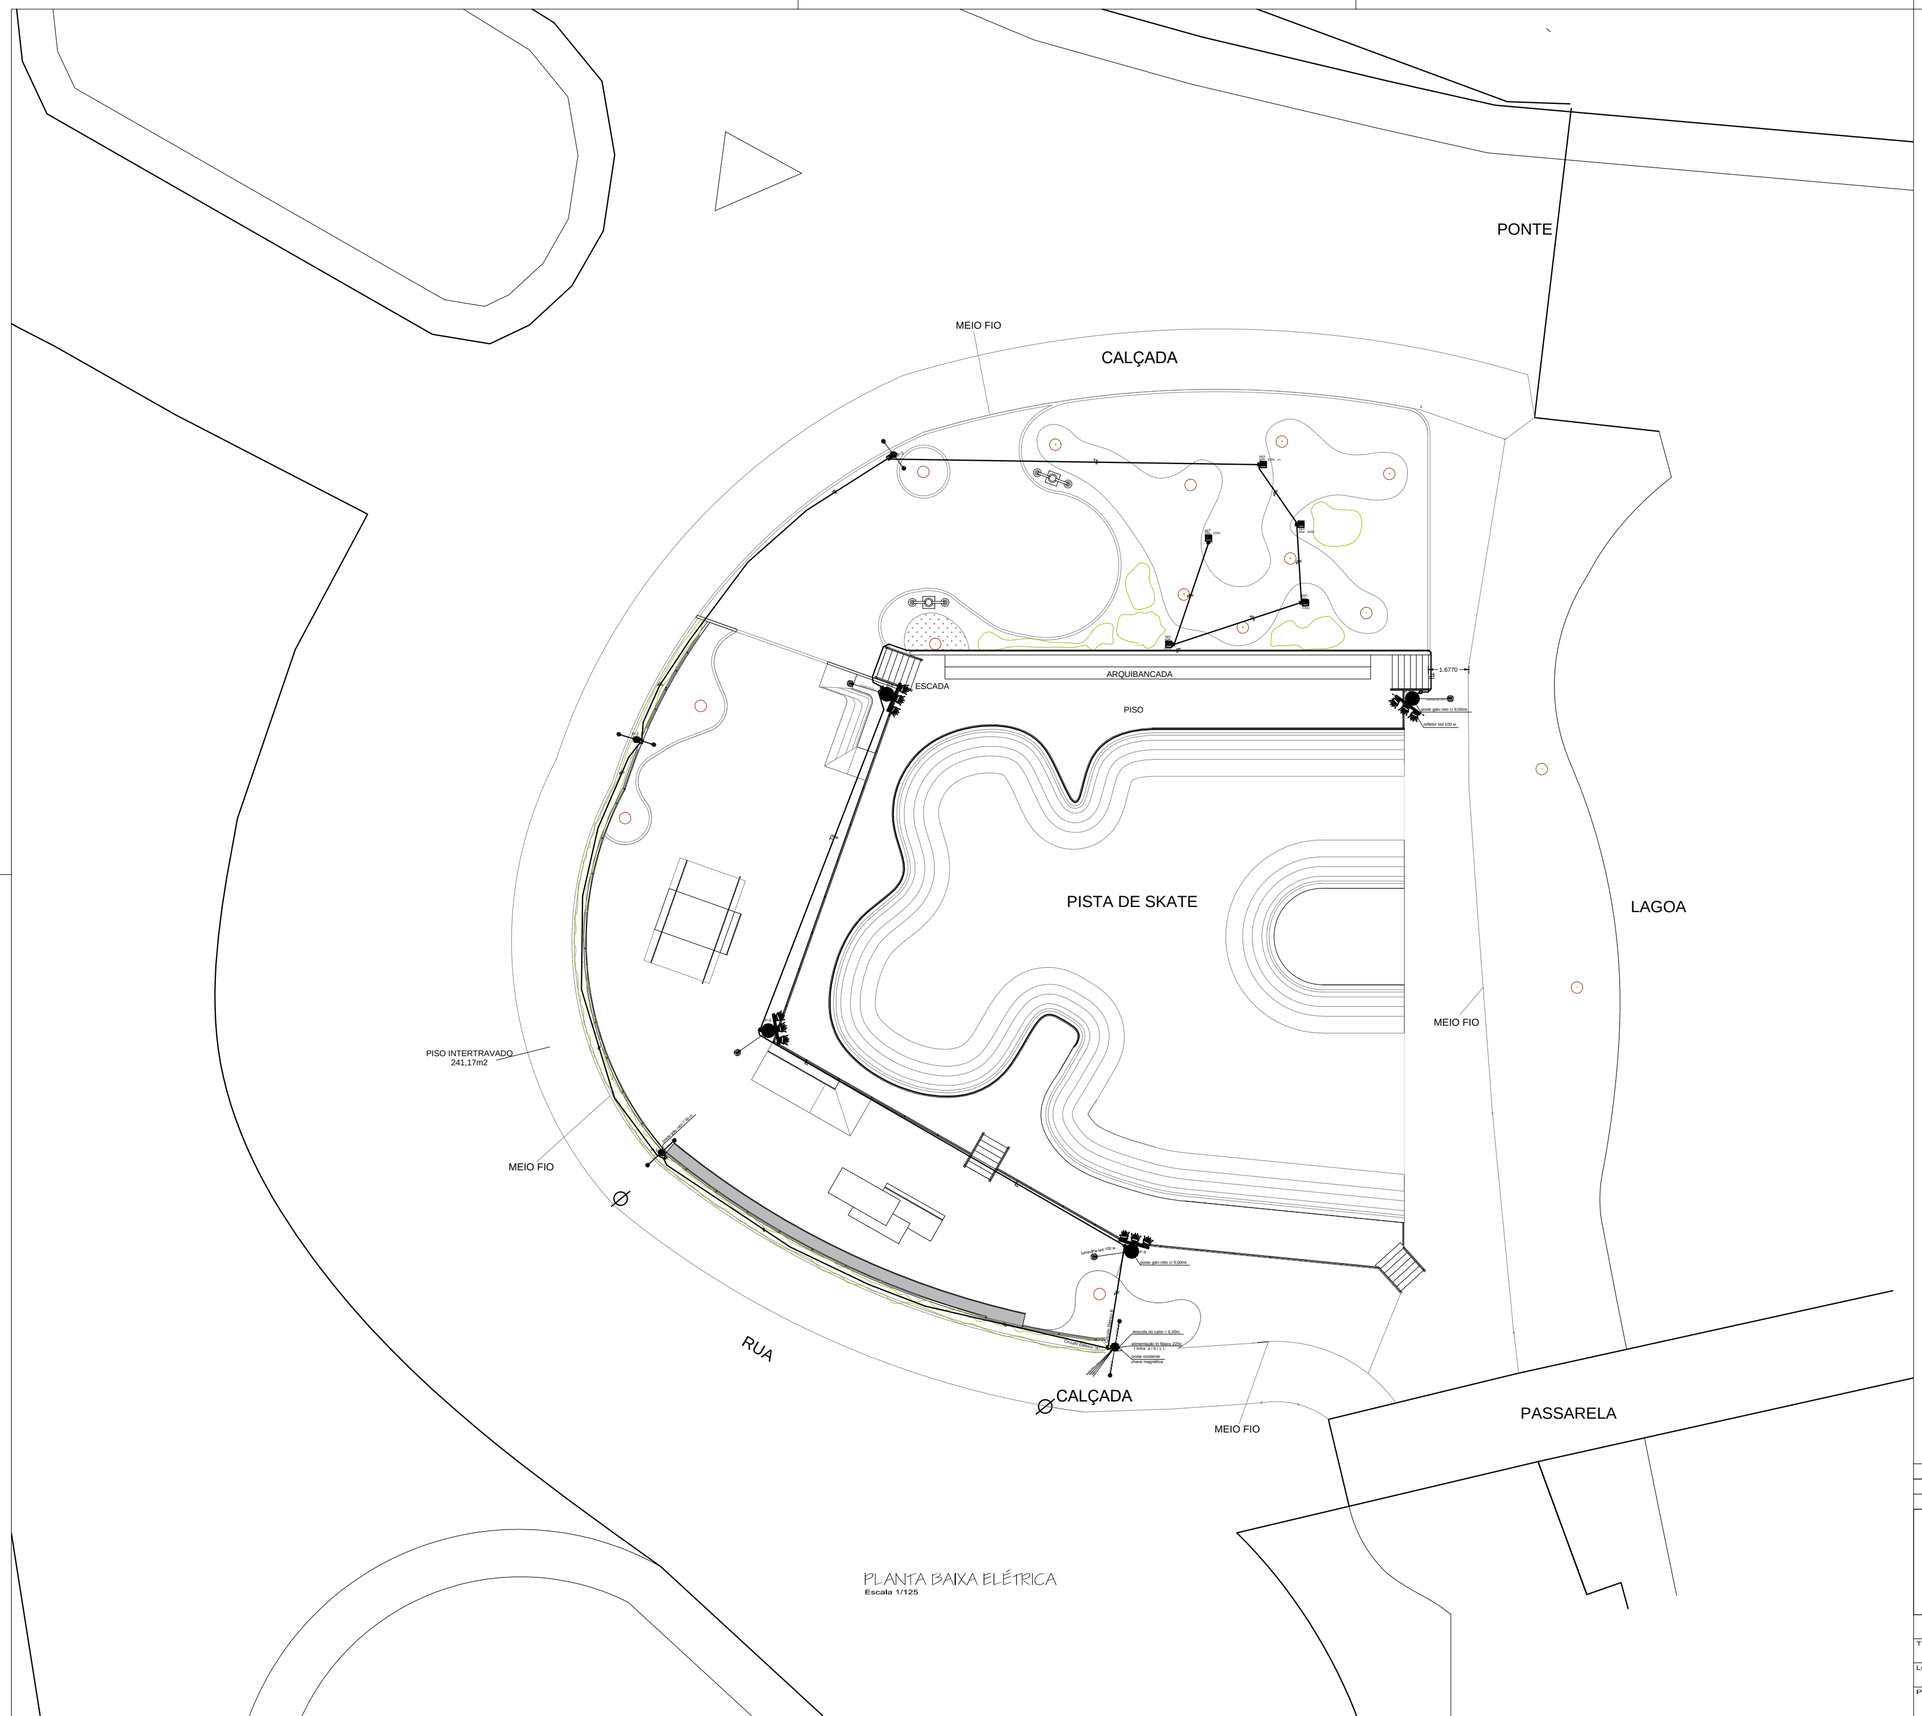


Circ. A	metro	metro	metro	1 terra 3 fases	cabo # 6 mm			1 terra 2 fases	cabo # 4 mm
	7.75	3.90	6.20						
	2,55	2.90	3,25						
	3.60	3,20	4.00						
	6.15	0,80	13.25						
	0.60	0,70	2,85						
	2.95	1,90	3,20						
	4.75	5,50	4,40						
sub-total		85,00							
perda 5%		5,00							
Total		90,00	x 3 # 6mm		270.00				
Poste									
des.P-1	7.00								
des.P-2	7.00								
des.P-3	7.00								
sub-total	21.00								
perda 5%	1.00						fase / fase / terra		
Total	22.00					22.00	x 3 # 4mm		66.00

Circ. B	metro	metro	metro	1 terra 3 fases	cabo # 6 mm			1 terra 2 fases	cabo # 4 mm
	14.20								
	4,10								
	21,70								
	2,10								
	4,15								
	17,80								
sub-total		64,00							
perda 5%		3,50							
Total		67,50	x 3 # 6mm		202.00				
Poste									
des.P-4	9.00								
des.P-5	9.00								
des.P-6	9.00								
sub-total	27.00								
perda 11%	1.50								
Total	28.50					28.50	x 3 # 4mm		76,50m

RESUMO DO SOMATÓRIO DOS CIRCUITOS "A" E "B"			
Circ. A	4.0 mm	66,00 m	
	6.0 mm	270,00 m	
Circ. B			
	4.0 mm	76,50 m	
	6.0 mm	202,00 m	

RESUMO DOS CIRCUITOS "A" E "B"						Foto Célula	Caixa Passagem	Conduite	Carraflex
	Cabos		Postes	Luminárias				1"	1 1/2"
Circ. A	4.0 mm	6.0 mm	3,00 Poste 7.00 metros	6,00 Luminárias LED 100W					
	66,00m	270,00 m		5,00 Refletores LED 50W	3 Unid. 220V	9 Unidades	70,00 m	87,00 m	
Circ. B	76,50 m	202,00 m	4,00 Poste 9.00 metros	12,00 Refletores LED 100W					
				4,00 Luminárias LED 100W	8 Unid. 220V	4 Unidades	30,00 m	63,00 m	
Total	142,50 m	472,00 m			11 Unid. 220V	13 Unidades	100,00 m	150,00 m	

A

REV.	DESCRIÇÃO	DATA	EXEC.	VERIF.	APROV.
A	REVISÃO NO QUADRO RESUMO ELETRODUTO	FEV./2018	AM	DANILO	DANILO
0	EMISSÃO INICIAL	JULHO/2017	AM	DANILO	DANILO

PREFEITURA SAQUAREMA
TRABALHO E RESPEITO

APROVADO

SECRETÁRIO DE OBRAS E URBANISMO

SECRETARIA DE OBRAS E URBANISMO

TITULO
MODERNIZAÇÃO DA PISTA DE SKATE
PLANTA ELÉTRICA

LOCAL RUA BARÃO DE SAQUAREMA - CENTRO

ARQ. ELETRÔNICO
DE-106.17-ARQ-101=A.DWG

PROJETO

RESPONSÁVEL - CAU/CREA

Nº
DE-106.17-ARQ-101

ESCALA	DATA	PRANCHA
INDICADAS	JULHO/2017	01/01